

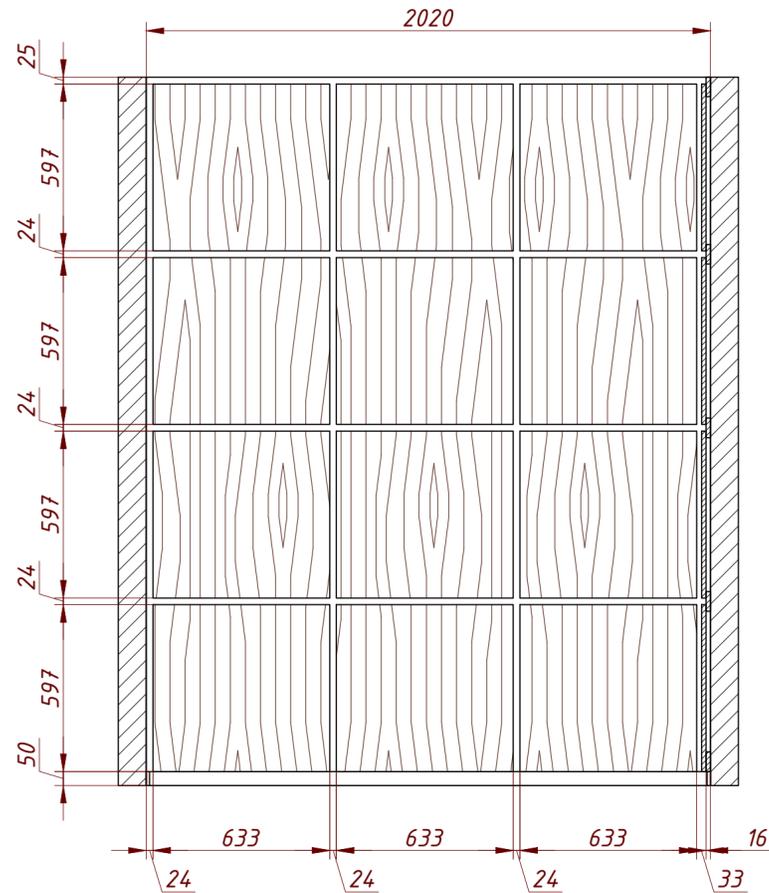


Вид - А


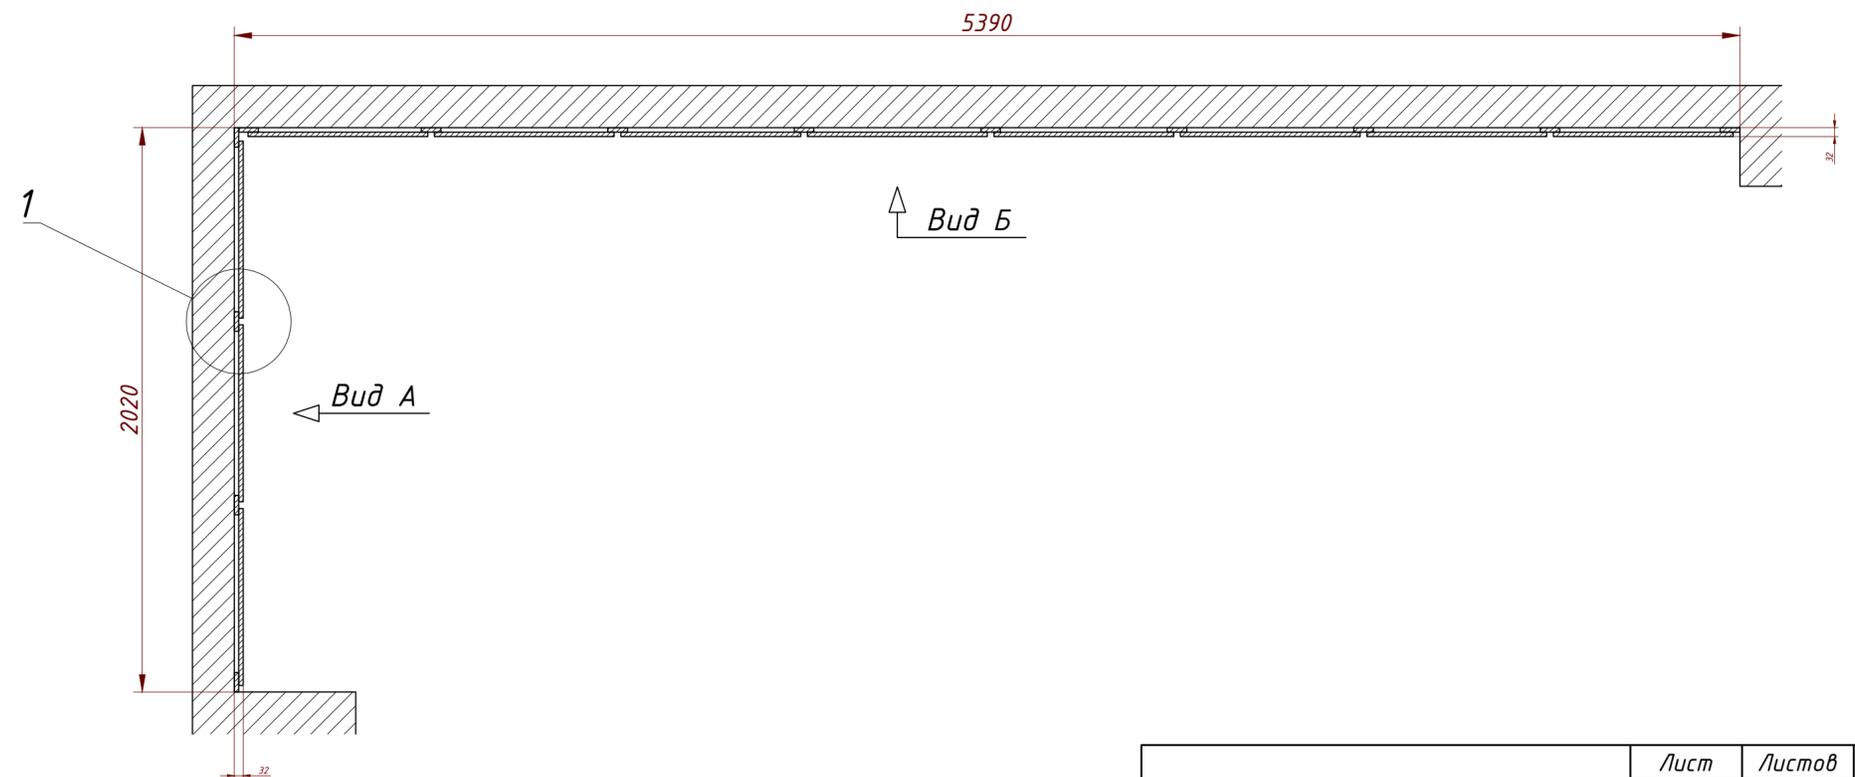


Вид - Б

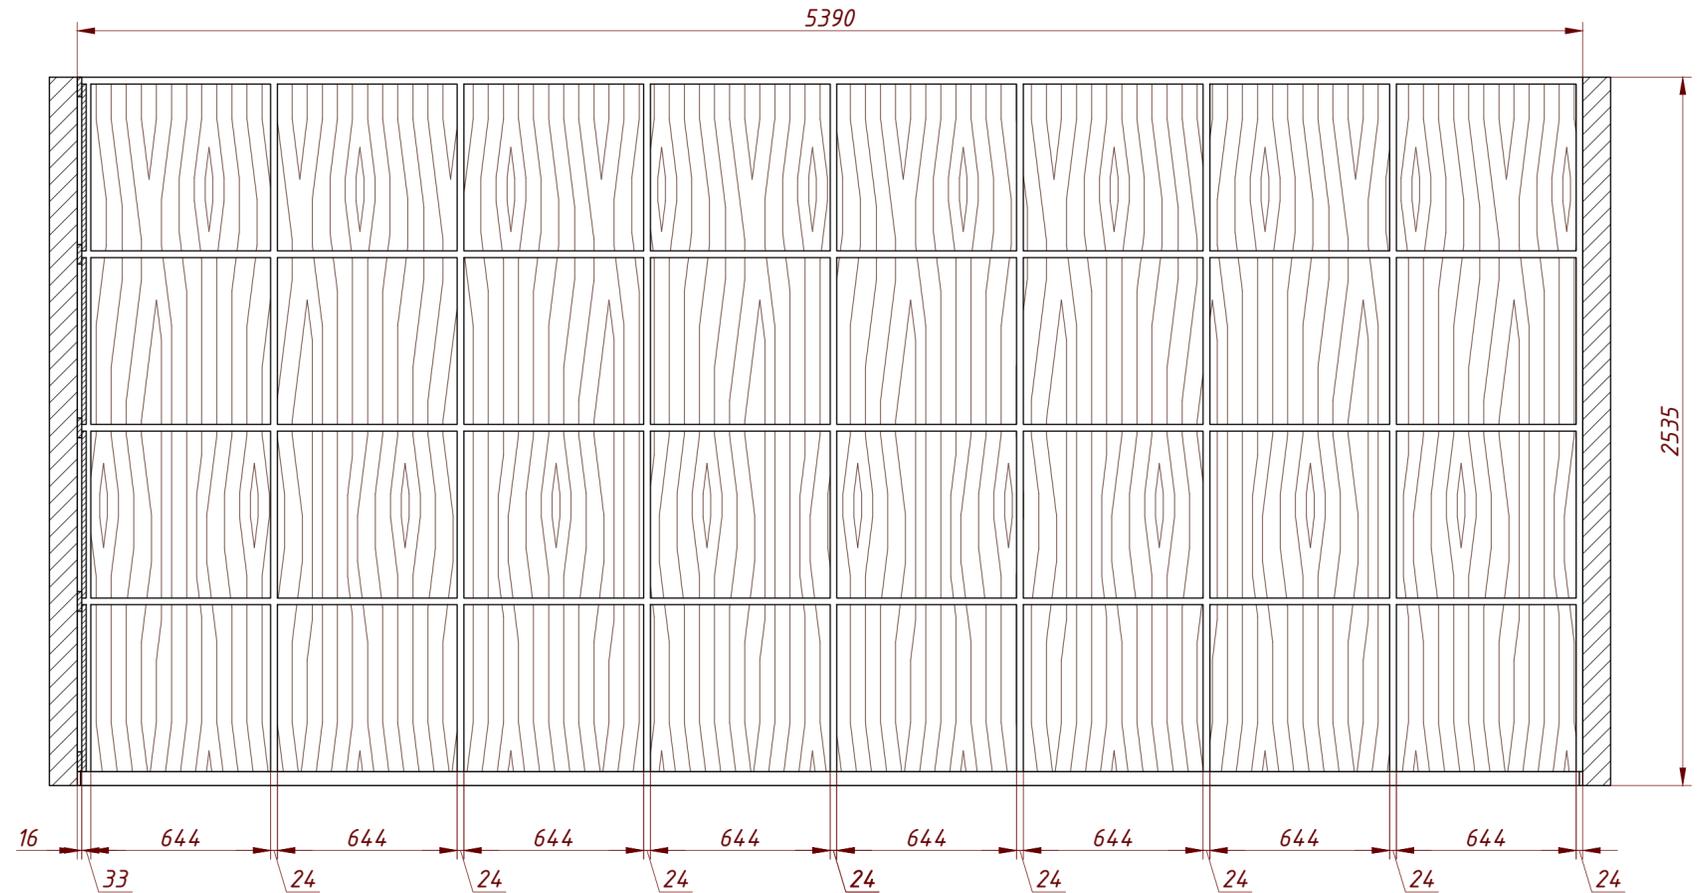

<i>Панели</i>	<i>Лист</i>	<i>Листов</i>	<i>Масштаб</i>
	1	2	1:25

Узел - 1
М 1:1

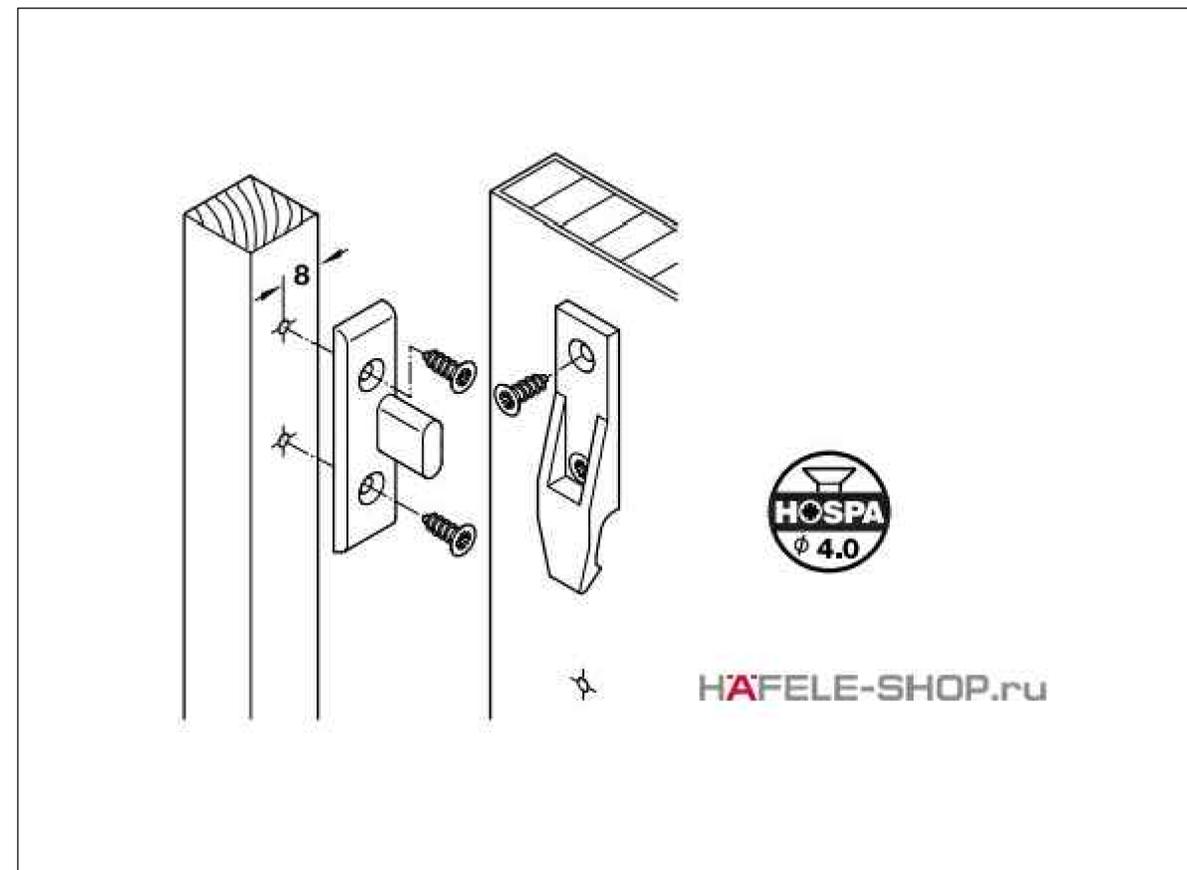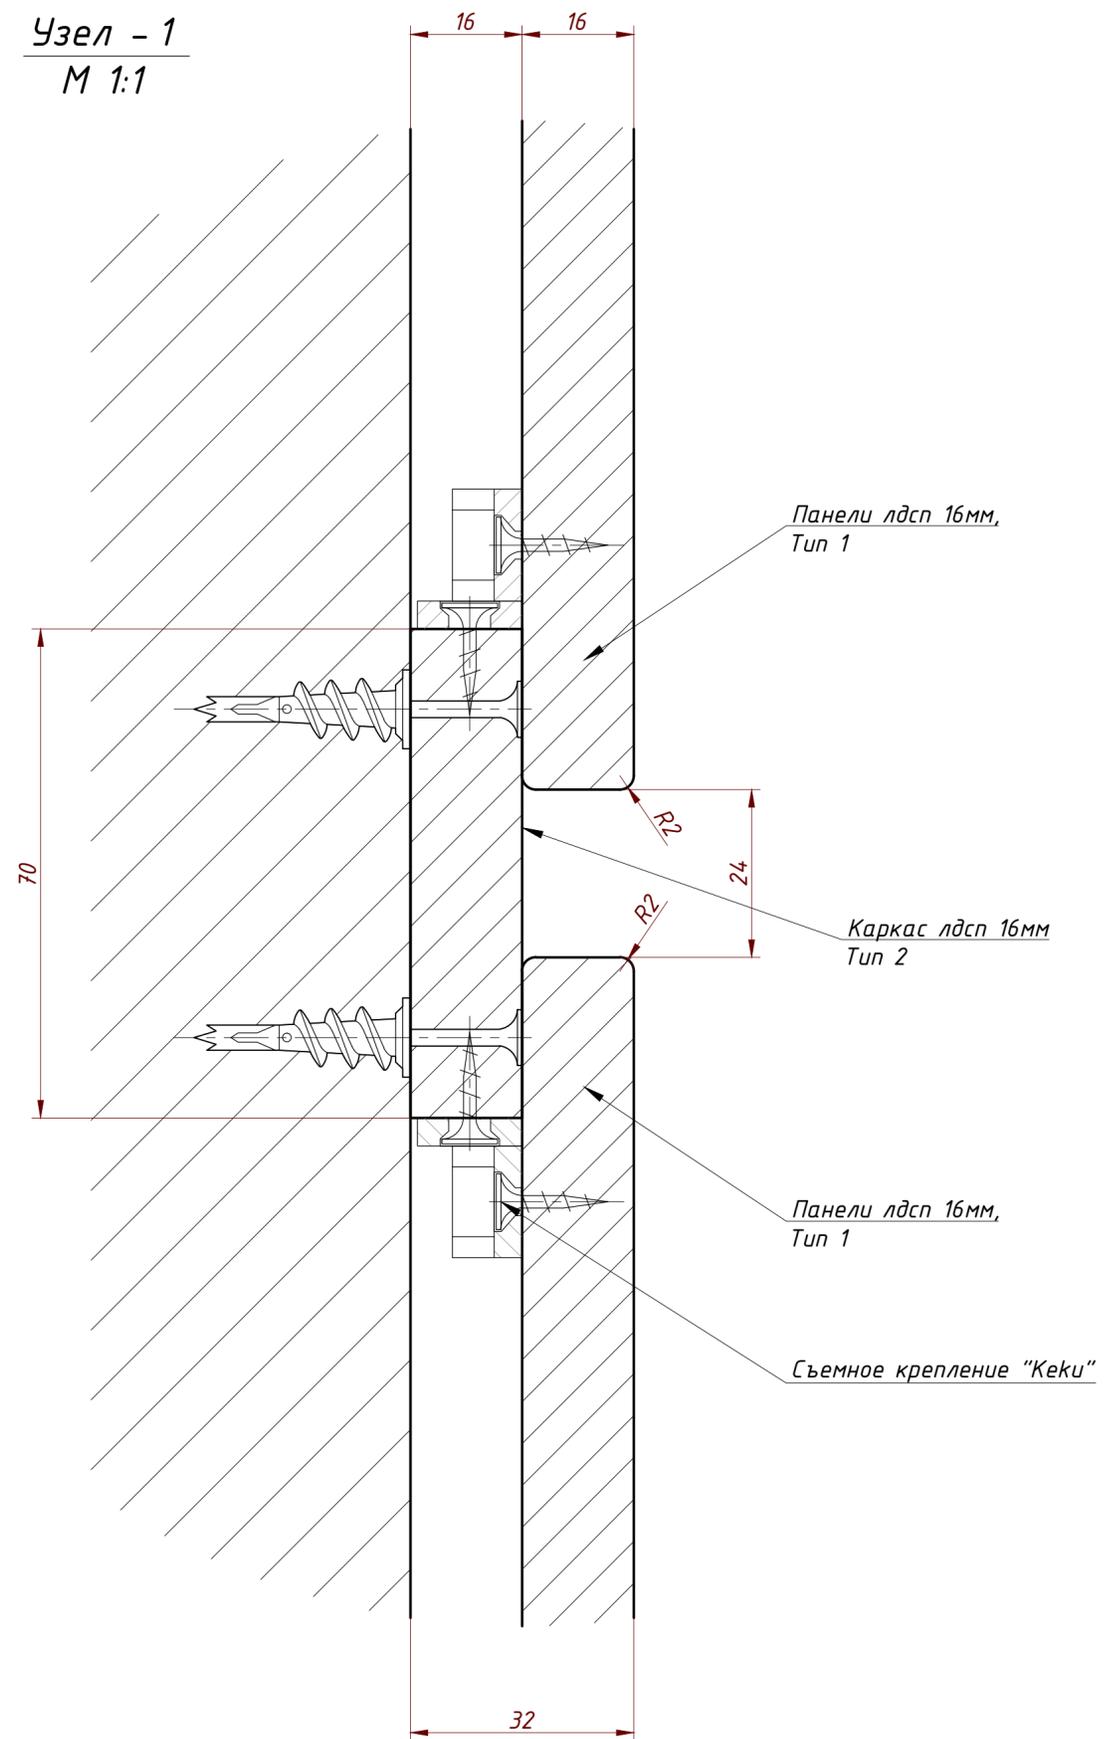

Панели	Лист	Листов	Масштаб
	2	2	1:1